


KVARTERTYPE 3

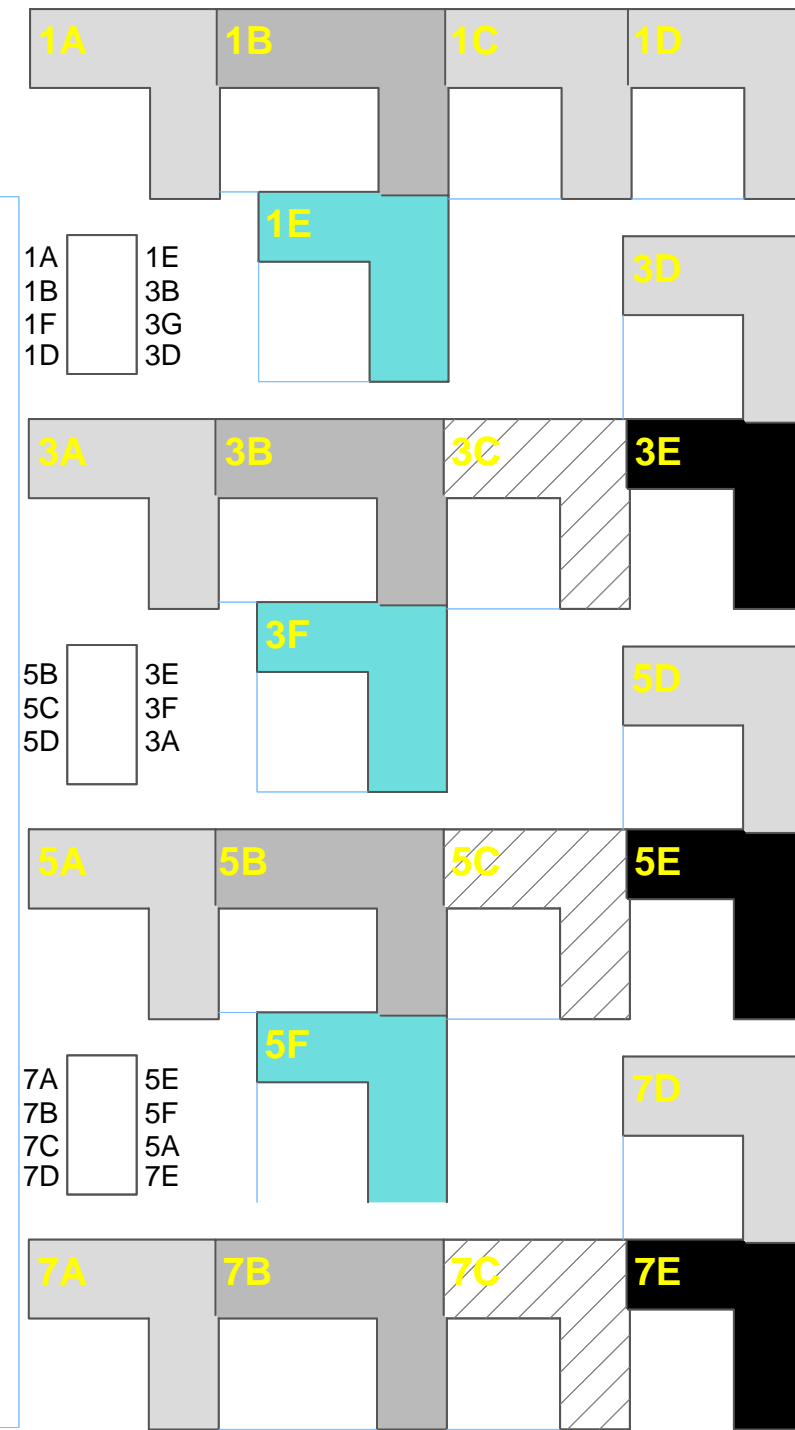

GRØNNINGEN



Sag	Bo-Vest	Sag nr.	60.5602.02		Dato	2021.06.30	
	Emne	Oversigt over skur nr. Margeritten		Tegn. nr.	4	Mål	1:500
						Side	