


EGELUNDSVEJ

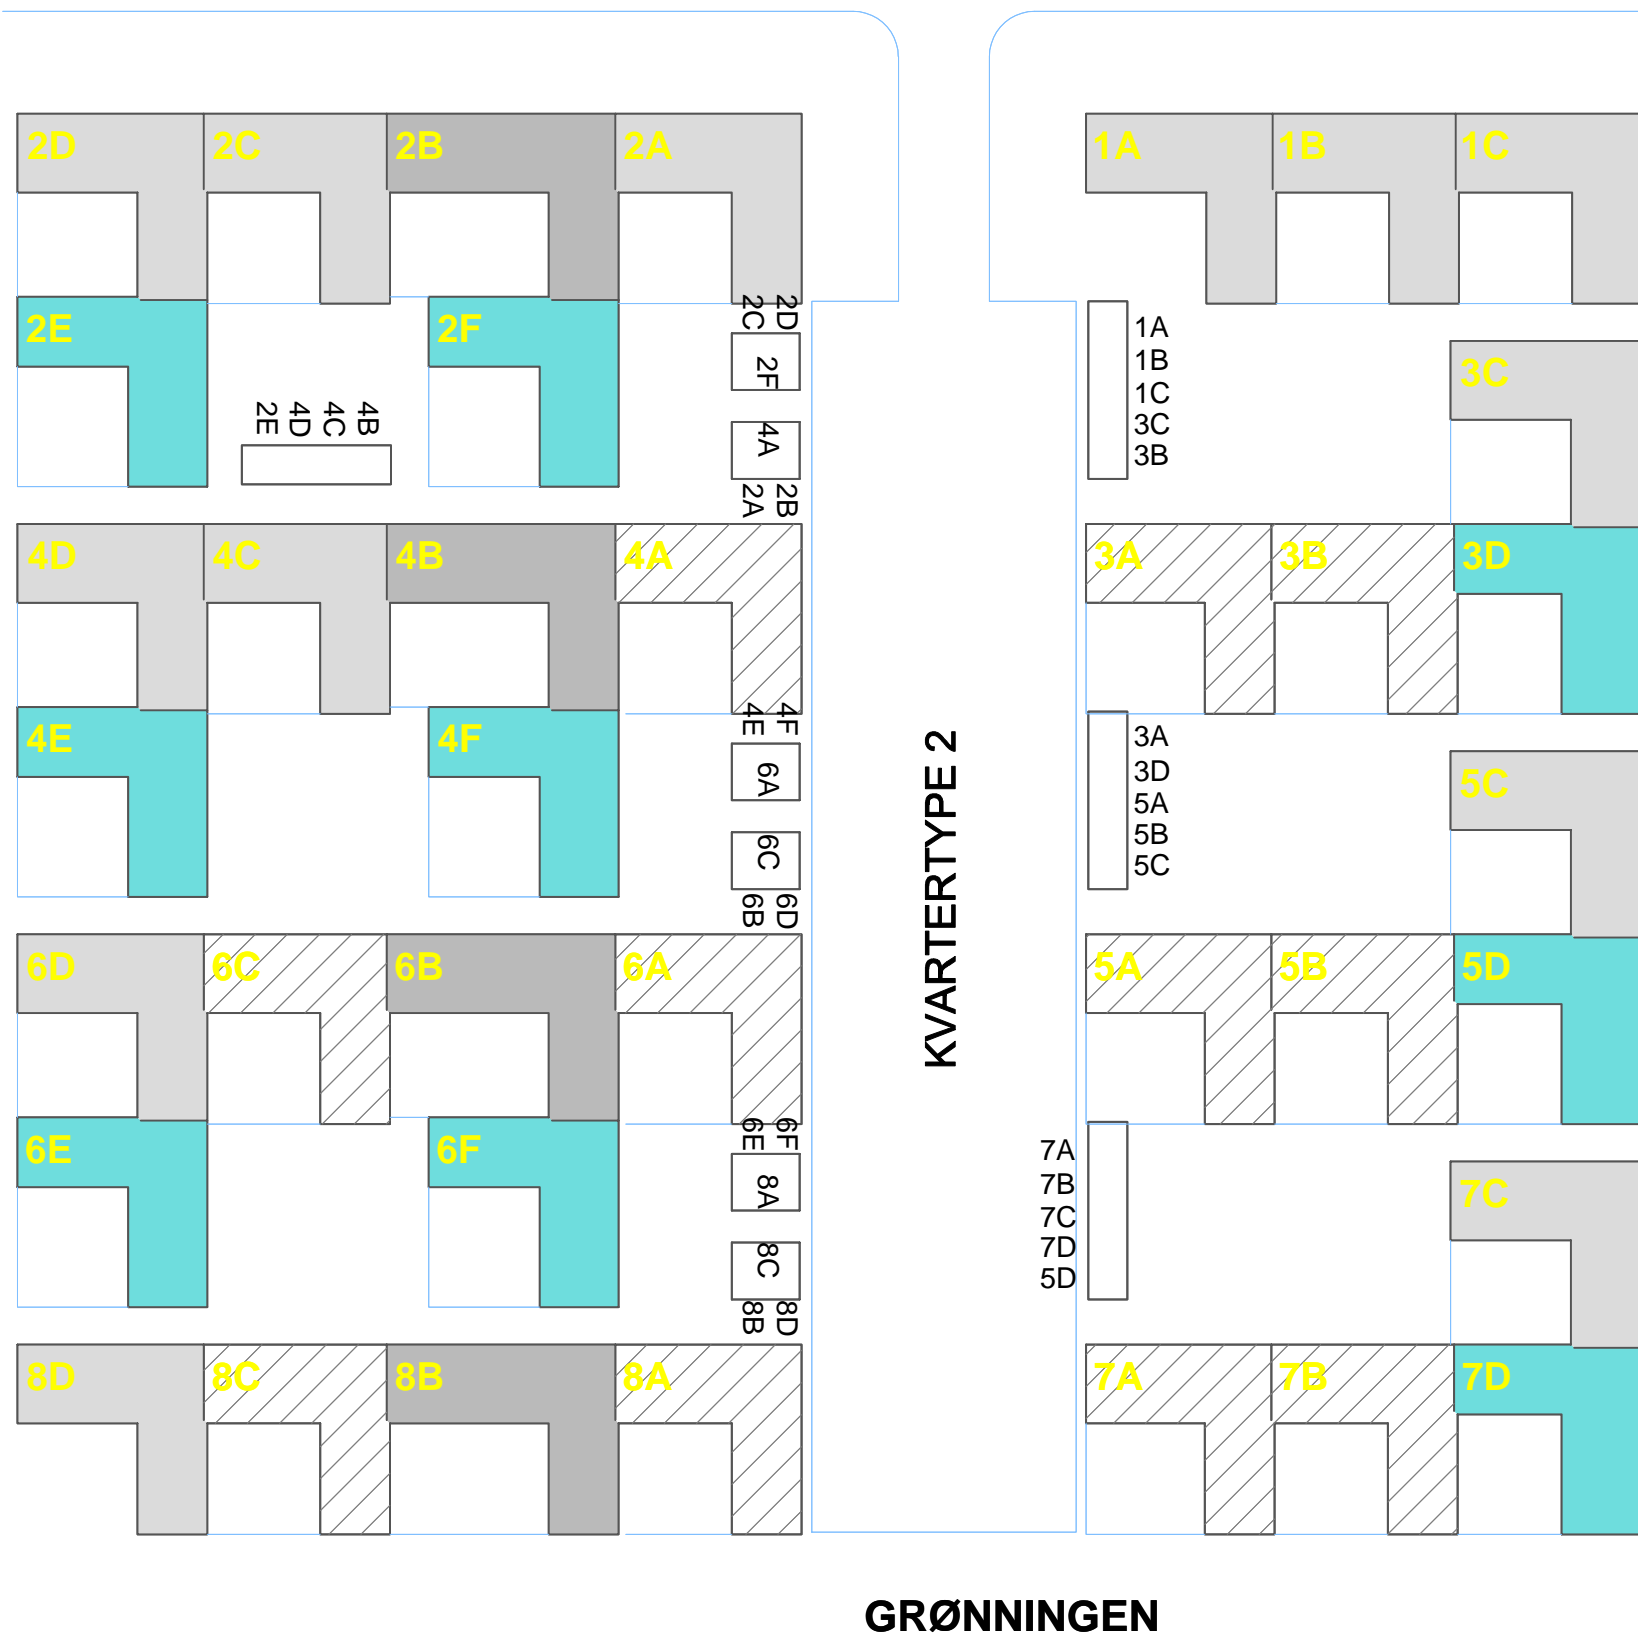

GRØNNINGEN

	Sag	Bo-Vest	Sag nr.	60.5602.02	Dato	2021.06.30
	Emne	Oversigt over skur nr. Rosen og Violon	Tegn. nr.	2	Mål	1:500
					Side	